




- 1.KAT ÇIKIŞ KAPISI
- 1/A
- 1/B
- 2/A
- ÖĞRETMENLER ODASI
- DEPO
- KANTİN

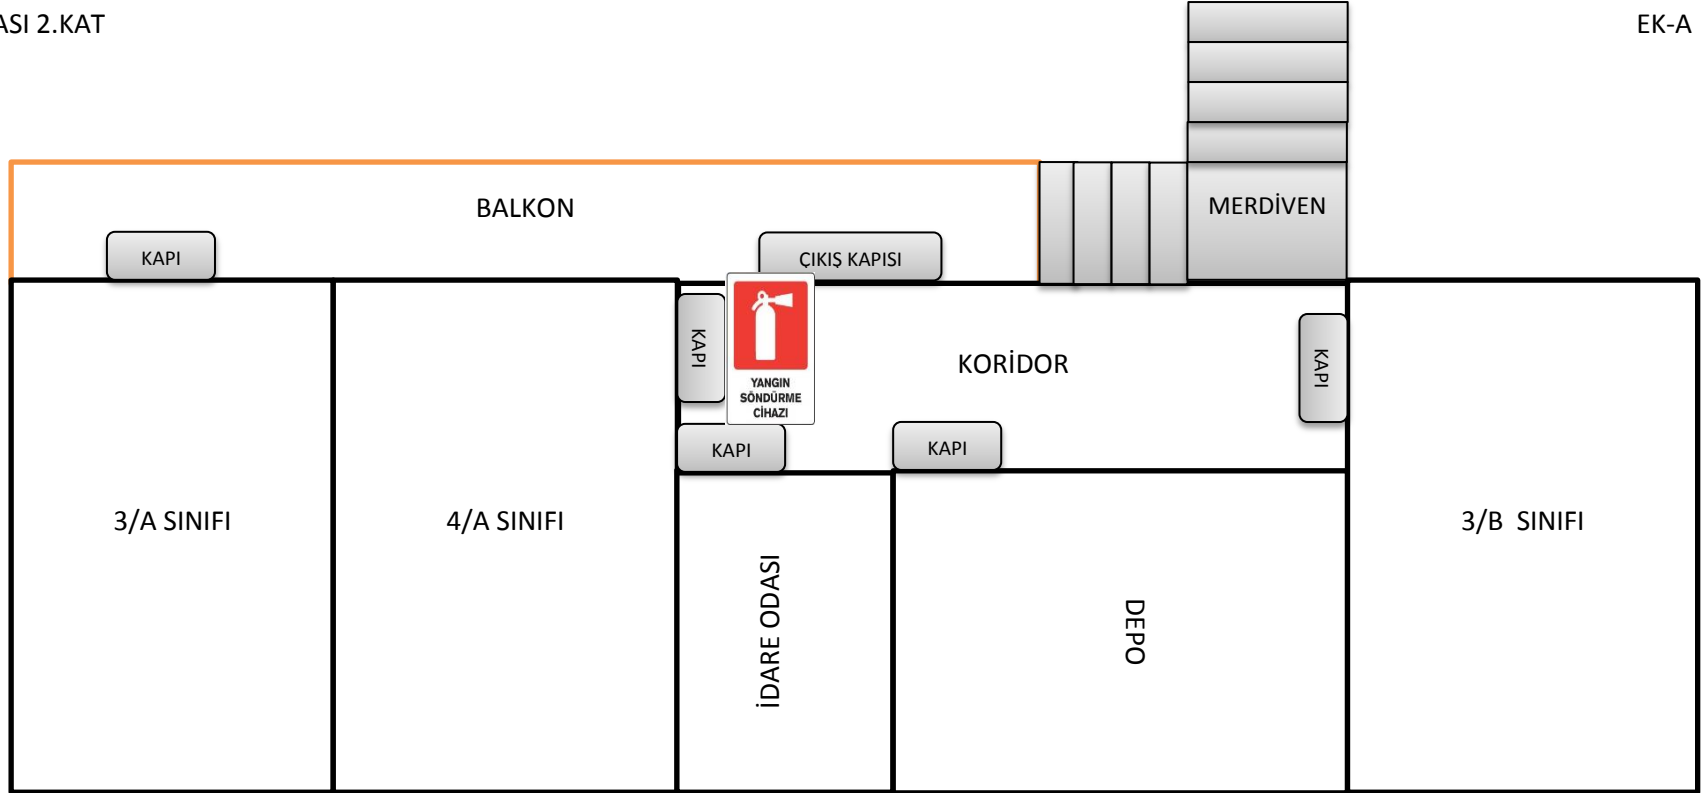


- 2.KAT ÇIKIŞ KAPISI
- 3/A
- 3/B
- 4/A
- İDARE ODASI
- DEPO

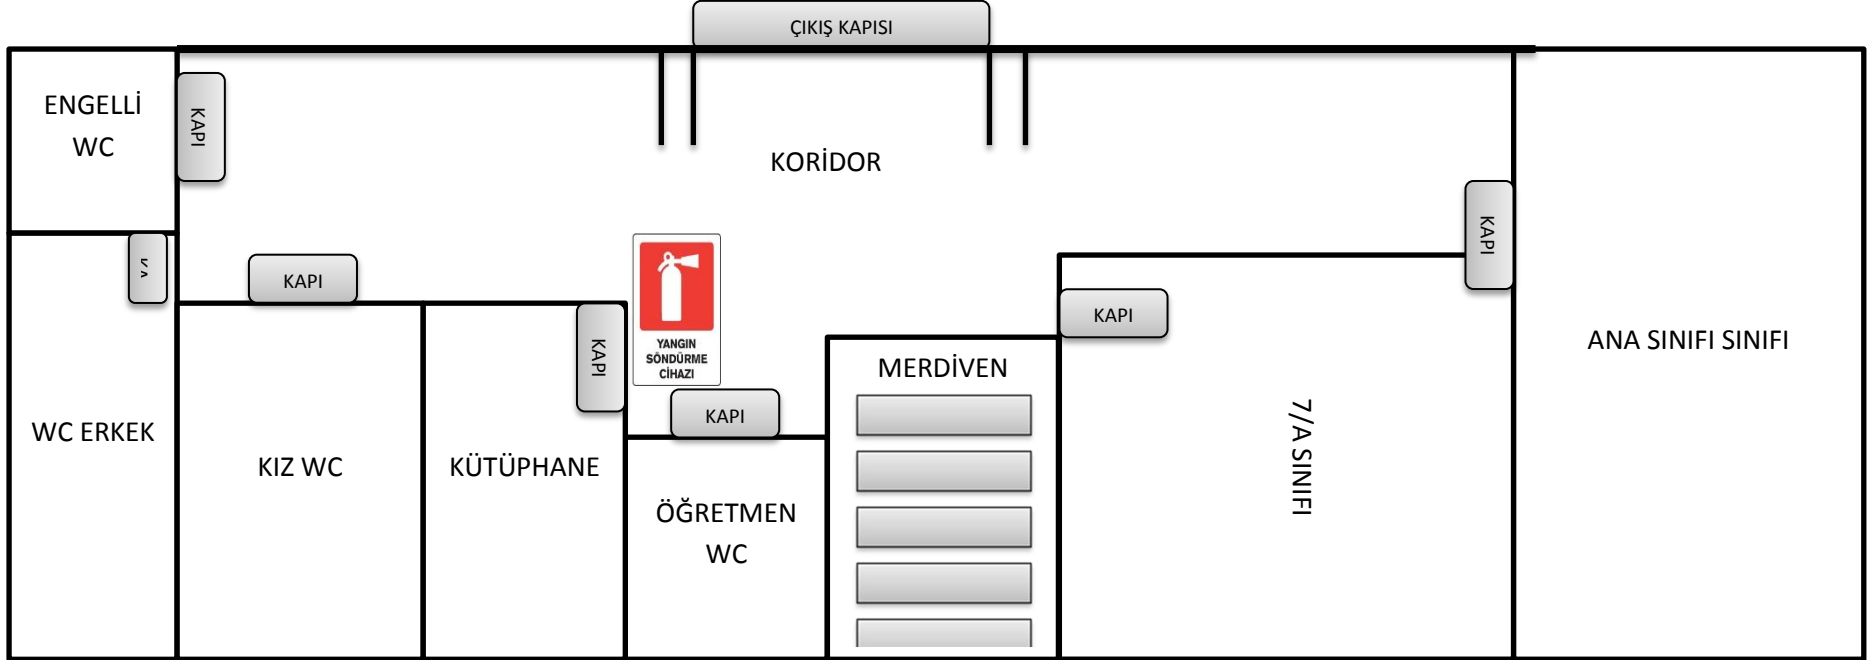

- 1.KAT ÇIKIŞ KAPISI
- ANA SINIFI
- 7/A
- ANA SINIFI
- KÜTÜPHANE
- ENGELLİ WC
- KIZ – ERKEK WC

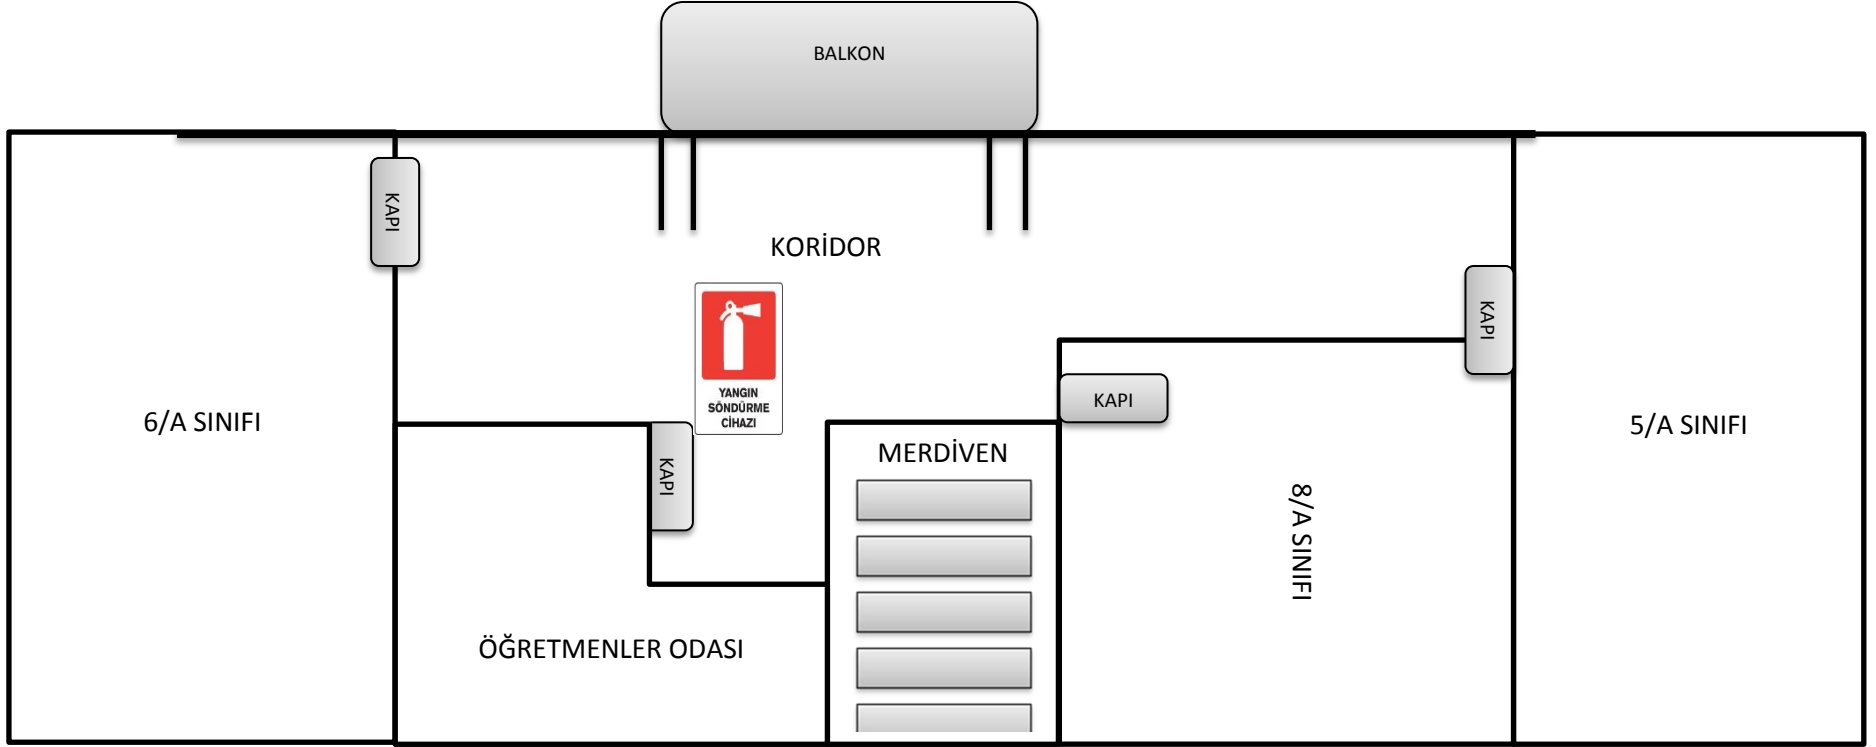

- BALKON
- 5/A SINIFI
- 6/A SINIFI
- 8/A SINIFI
- ÖĞRETMENLER ODASI

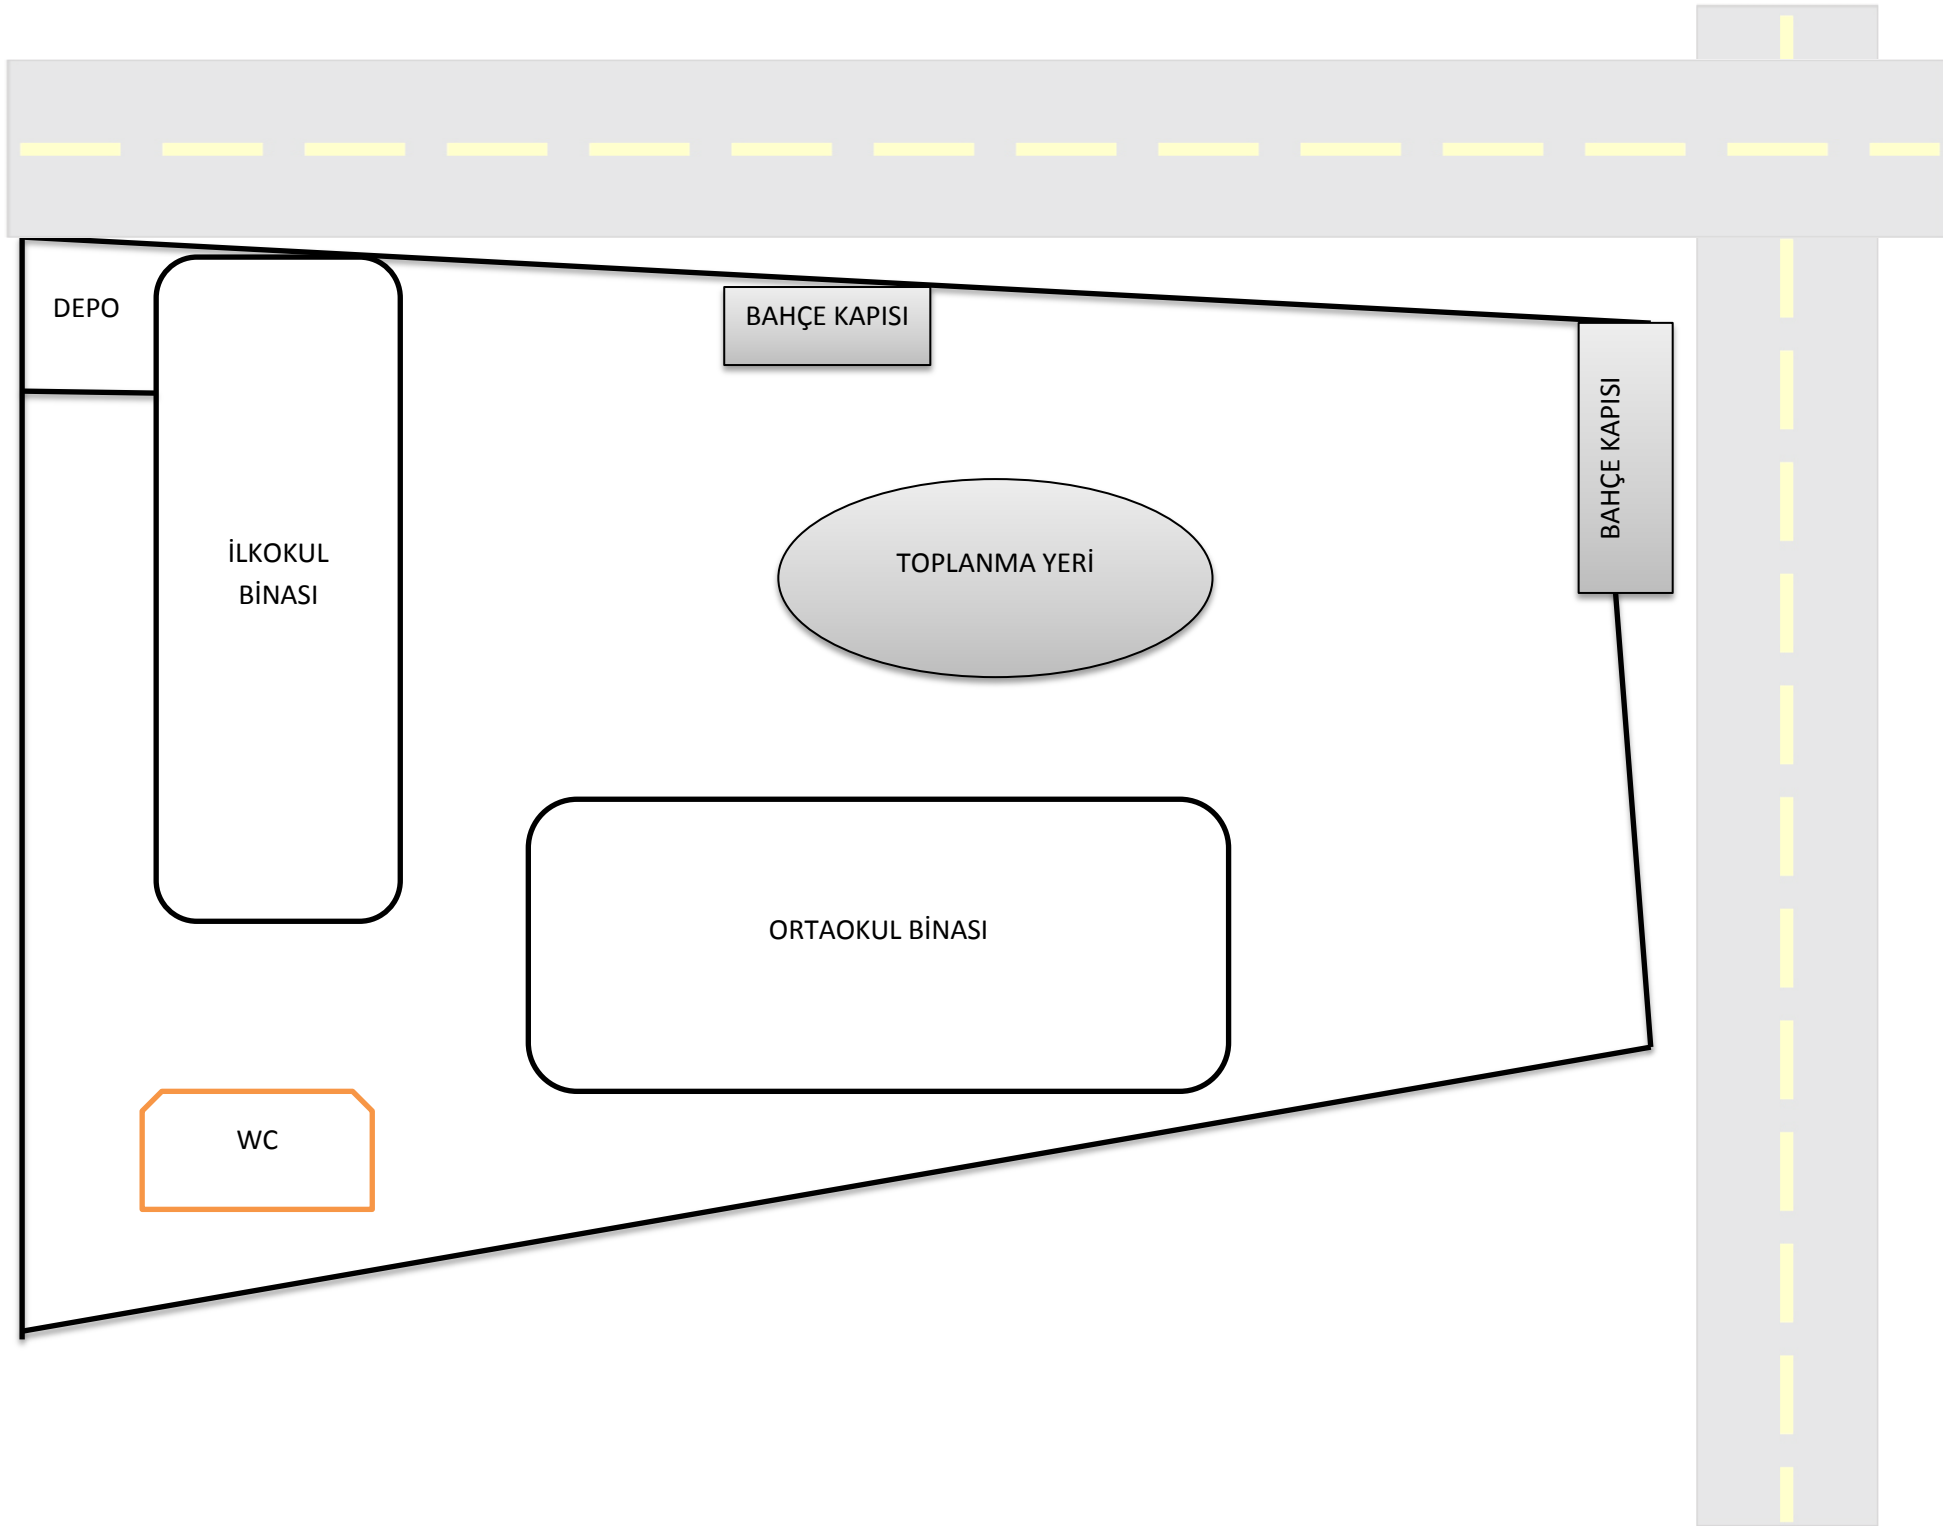

DEPO

İLKOKUL
BİNASI

WC

BAHÇE KAPISI

TOPLANMA YERİ

ORTAOKUL BİNASI

BAHÇE KAPISI